


POLICIE ČESKÉ REPUBLIKY
 KRAJSKÉ ŘEDITELSTVÍ POLICIE
 MORÁVSKOSLEZSKÉHO KRAJE
 DOPRAVNÍ INSPEKTORÁT NOVÝ JIČÍN
 741 01 NOVÝ JIČÍN
 Příloha k č.j.
 KRPT-99405 /ČJ-2018-070408

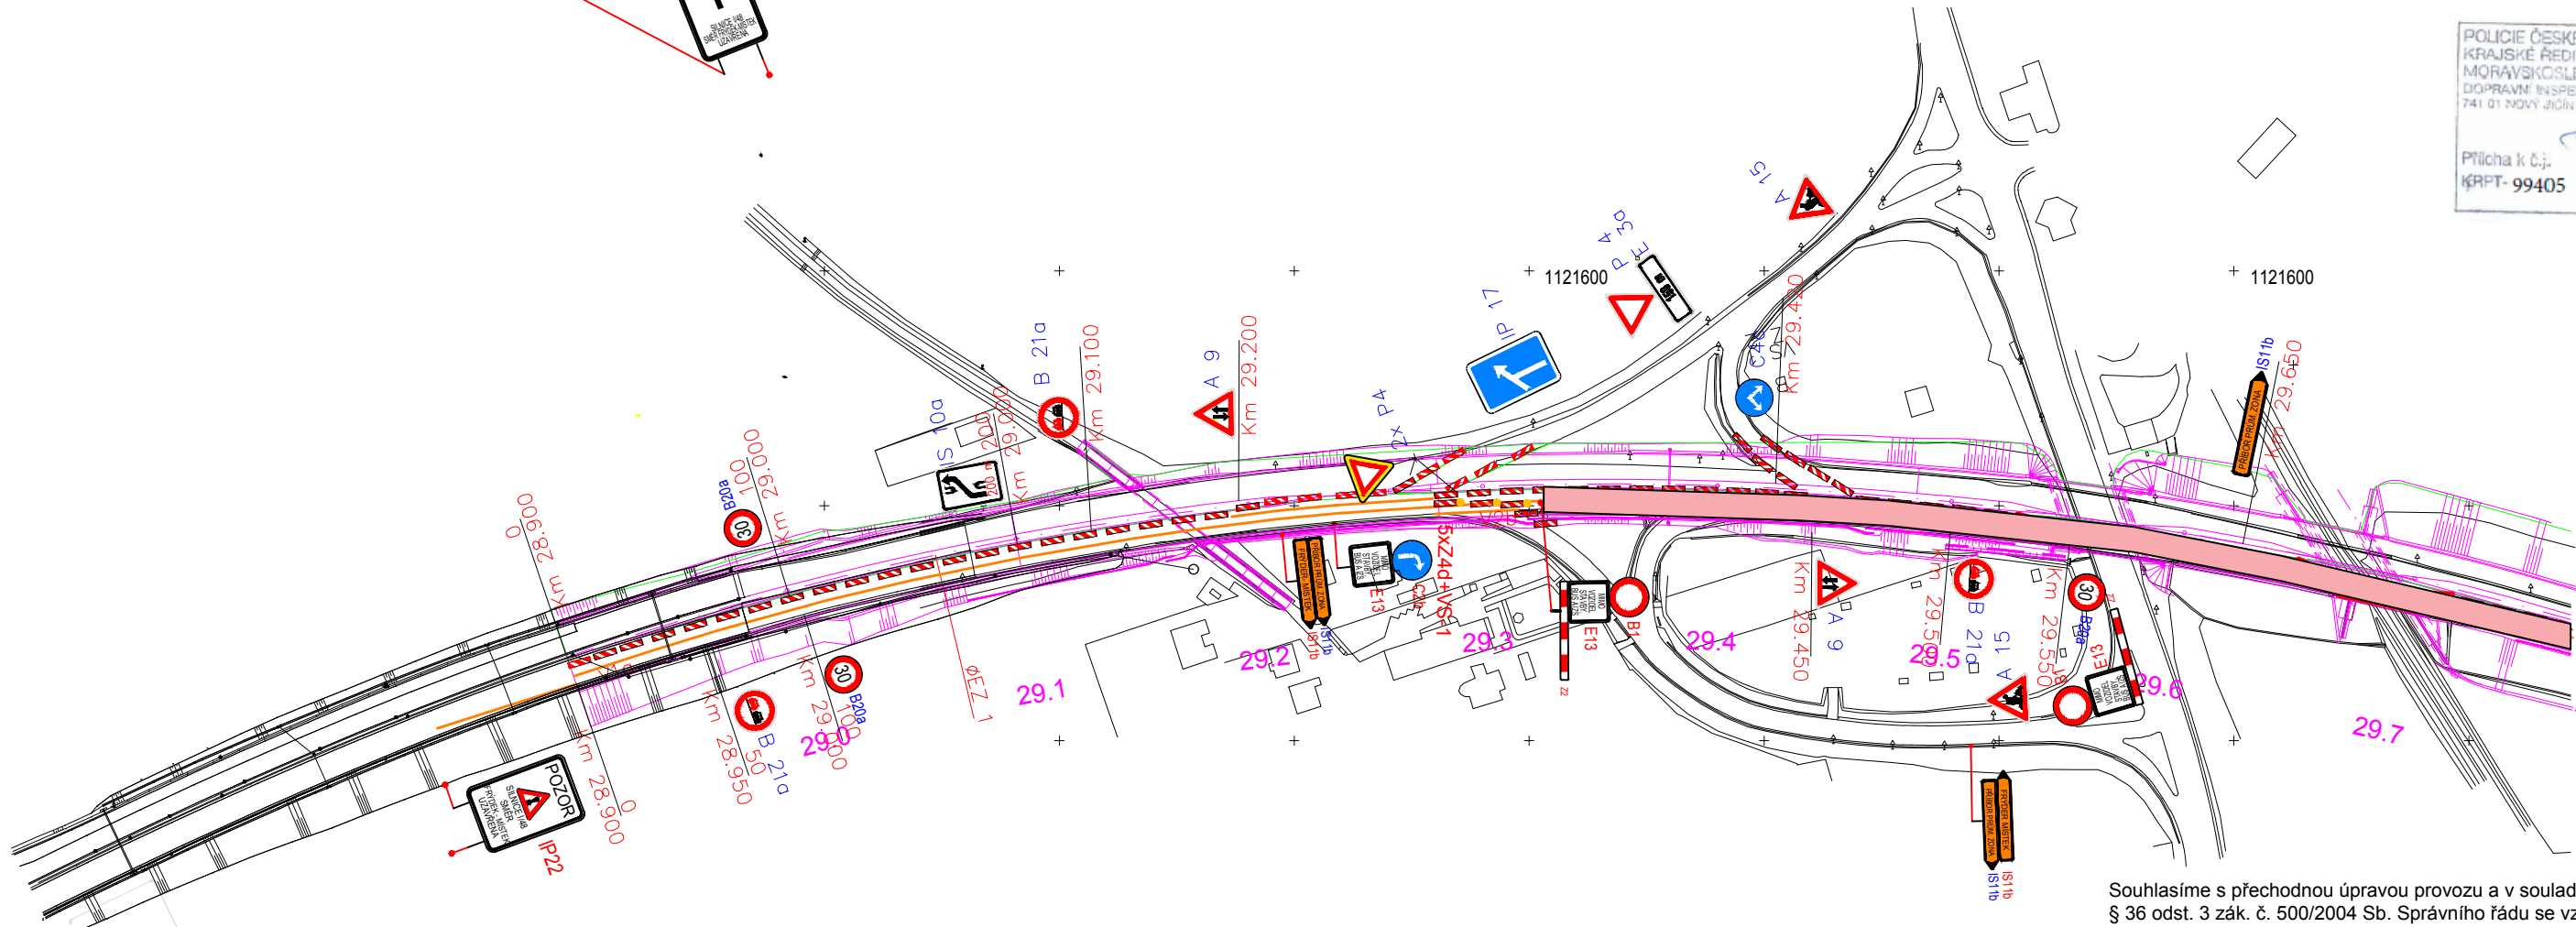

Legenda :

- pracovní místo
- objíždná trasa
- stávající navržené přechodné dopravní značení
- navržené dopravní značení
- stávající dopravní značení

Souhlasíme s přechodnou úpravou provozu a v souladu s ustanovením § 36 odst. 3 zák. č. 500/2004 Sb. Správního řádu se vzdáváme práva vyjádřit se k podkladům rozhodnutí.

Dopravní značení, které bude v rozporu s přechodným dopravním značením bude dočasně zakryto.
 Přechodné dopravní značení bude provedeno v základní velikosti reflexní folii tř.1 a osazeno dle TP 66.

VYPRACOVAL:	VAŠUT		
KONTROLOVAL:	ŠVARC		
INVESTOR:	ŘEDITELSTVÍ SILNIC A DÁLNIC		
ZHOTOVITEL:	METROSTAV a.s.		
STAVBA:	SILNICE I/48 RYCHALTICE - FRÝDEK - MÍSTEK		
VÝKRES:	OBNOVA VDZ - MÚK PŘÍBOR	DATUM:	18.4.2018
	PŘECHODNÁ ÚPRAVA PROVOZU	NAŠE ZN.:	PD-18-0005

NVB LINE s.r.o.
 Cukrovar 716
 768 21 Kvasice
 www.nvblne.cz
 vasut@nvblne.cz
 tel.: 774 763 506